Załącznik nr 3 e

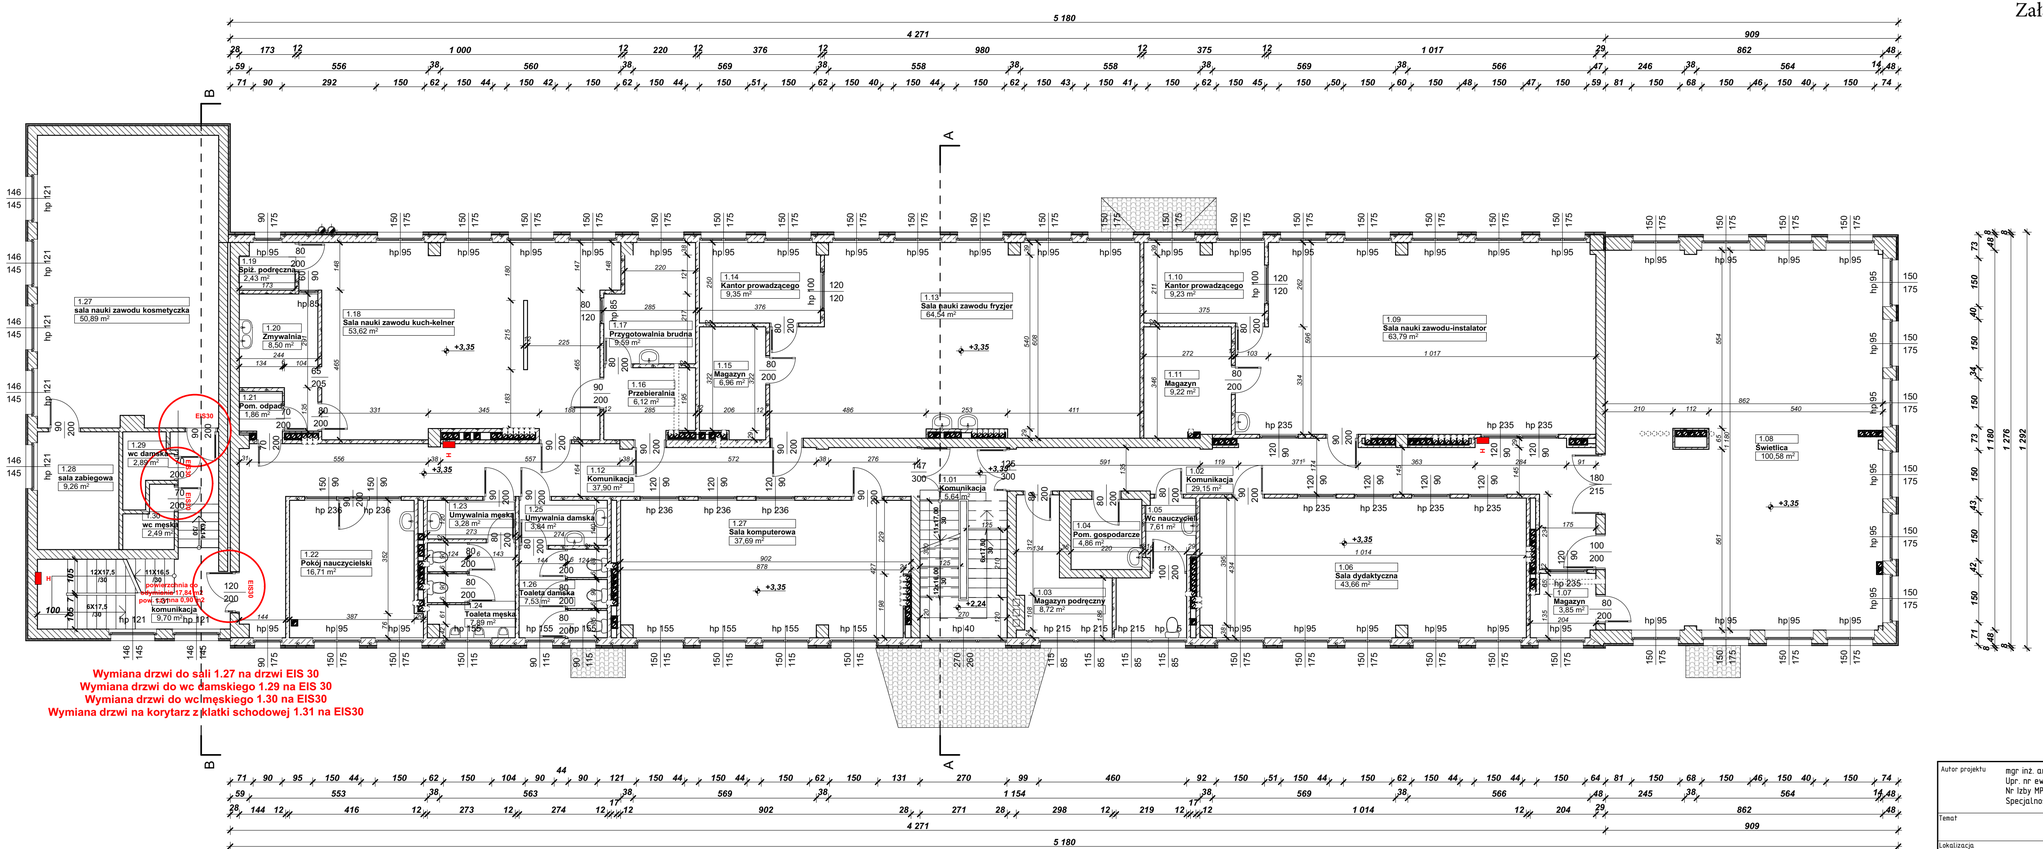

Wymiana drzwi do sali 1.27 na drzwi EIS 30
Wymiana drzwi do wc damskiego 1.29 na EIS 30
Wymiana drzwi do wcmęskiego 1.30 na EIS30
Wymiana drzwi na korytarz z klatki schodowej 1.31 na EIS30

Opis przewodów kominowych:
1 - parter
2 - pierwsze piętro
3- drugie piętro

Autor projektu	mgr inż. arch. Robert Kasprzak Upr. nr ewid. MPOIA/074/2017 Nr Izby MP-2344 Specjalność architektoniczna		Podpis
Temat			Branża: ARCHITEKTONICZNA / Data: MAJ 2022
Lokalizacja	Obręb	Jedn. ewid.	
Tytuł rysunku: Rzut pierwszego piętra			Nr rysunku: A2 / Skala: 1:100