MAPA DO CELÓW PROJEKTOWYCH

SKALA 1:500

GK.6640.630.2022
Wieś (Obręb) : 0002 Jabłonka
Gmina: (Jed.ewid) : (121105_2.Jabłonka)
układ wsp.płaskich "2000"
układ wysokości Kronsztadt 86
KM. 7J12.9J6.2.3
KM. 7J12.9J6.4J

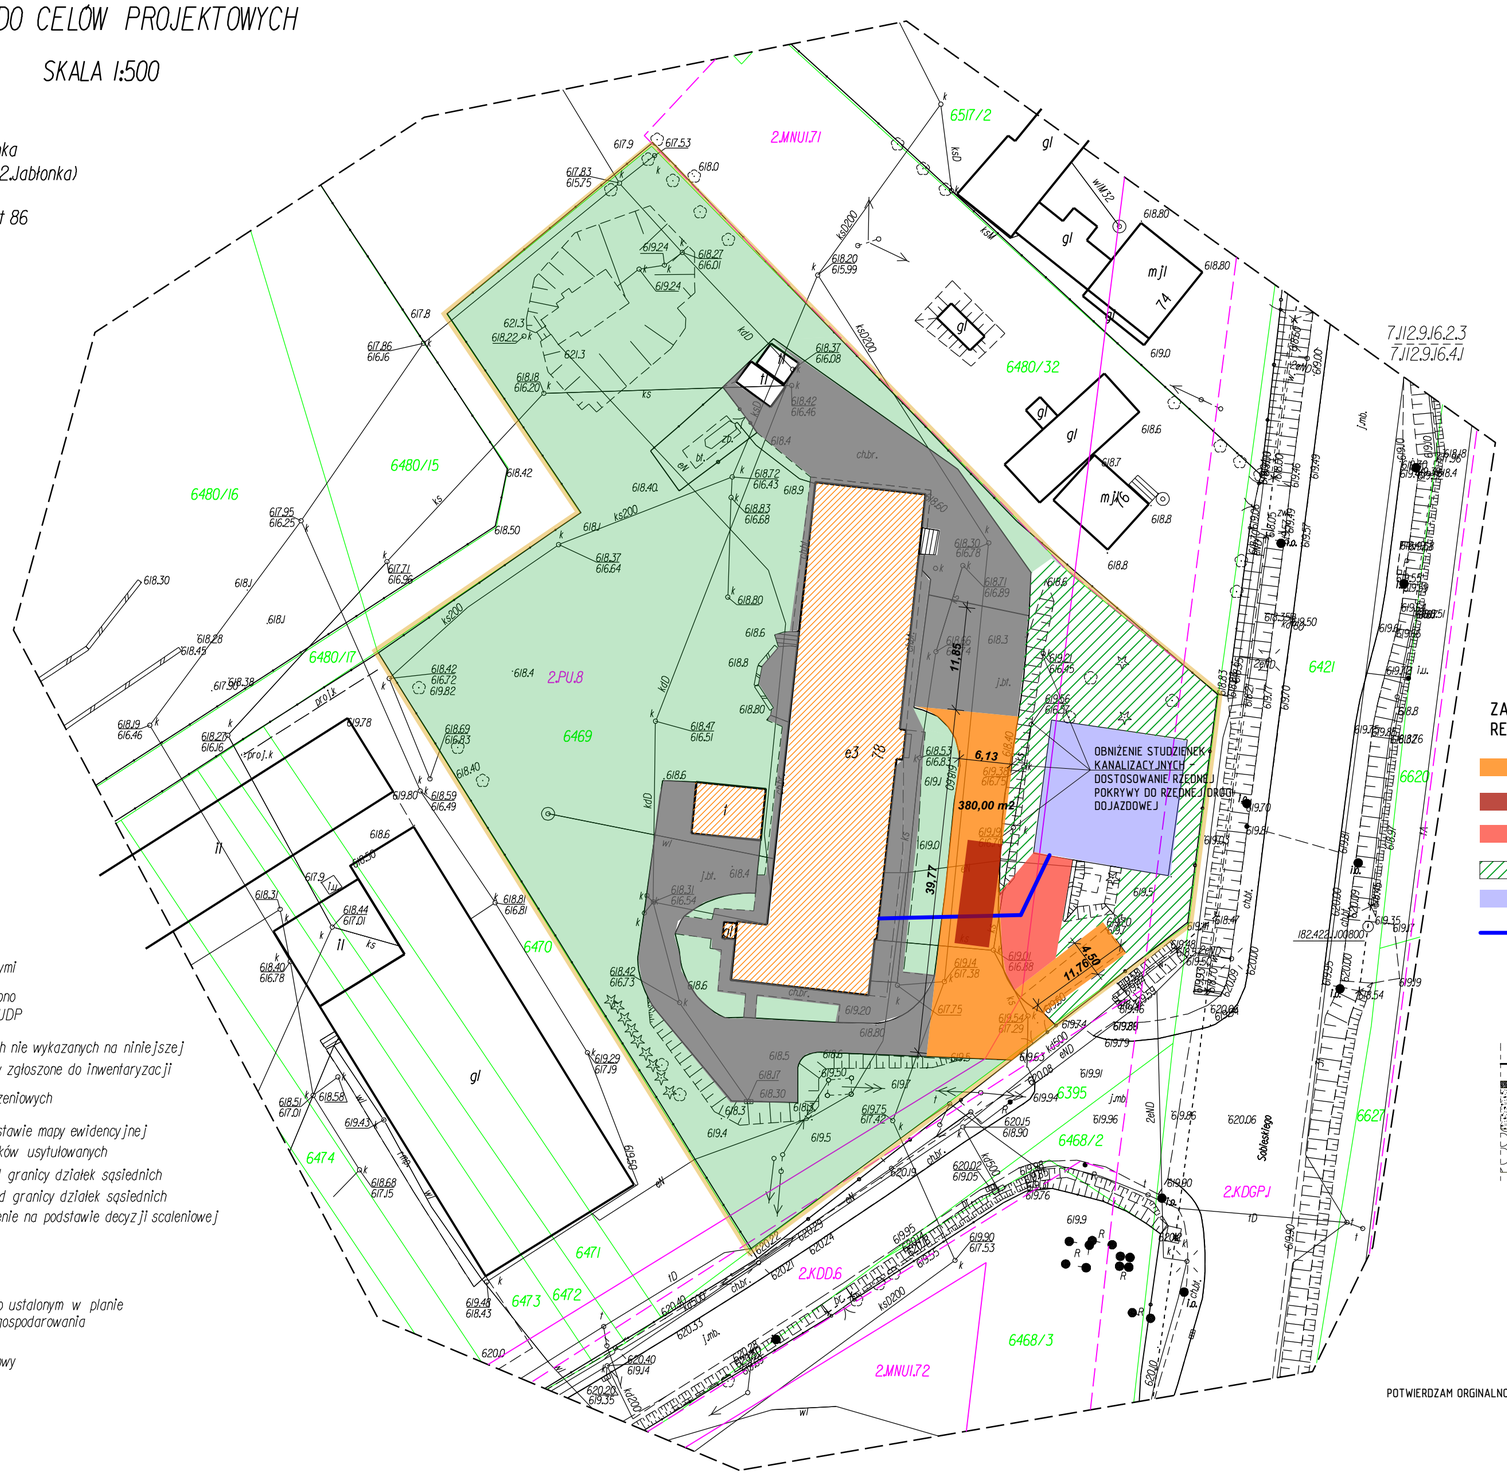

USŁUGI GEODEZYJNE
Tomasz Kidoń
geodeta uprawniony nr 22294
34-480 Jabłonka ul. Kościuszkowska 54
tel. 660 778 983
NIP: 735-247-32-50 REGON:123169614

ZADANIE:
REMONT ZBIORNIKA P.POŻ

- REMONT NAWIERZCHNI DOJAZDU DO ZBIORNIKA - 380 m2
- OZNAKOWANIE STANOWISKA POSTOJOWEGO DLA STRAŻY POŻARNEJ 12x4
- POSERZENIE TERENÓW UTWARDZONYCH - 90 m2 (ułatwienie dostępu do centrali pompowej)
- WYCINKA DRZEW I KRZEWÓW, USUWANIE PNI DRZEW.
- CZYSZCZENIE ŚCIAN IST. ZBIORNIKA, UZUPEŁNIANIE UBYTKÓW, RENOWACJA
- WYKONANIE ZASIALANIA ZBIORNIKA PE40 - 25 mb

PRZEKRÓJ PRZEZ UTWARDZENIE TERENU

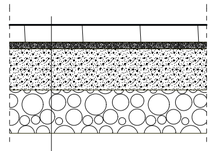

betonowa kostka brukowa gr 8 cm
podsypka cementowo - piaskowa - gr 3 cm
górna warstwa podbudowy z kruszywa łamanego zagęszczonego mech. - gr 19 cm
dolna warstwa podbudowy z kruszywa naturalnego zagęszczonego mech. - gr 20 cm

W granicach projektowanej inwestycji brak jest obciążeń służebnościami gruntowymi

W granicach opracowania obszaru naniesiono projektowane urządzenia uzgodnione w ZUDP

Nie wyklucza się istnienia w terenie innych nie wykazanych na niniejszej mapie urządzeń podziemnych, które nie były zgłoszone do inwentaryzacji

Mapa nie może służyć do celów rozgraniczeniowych

Granice działek zostały wykreślone na podstawie mapy ewidencyjnej
Mapa może służyć do projektowania budynków usytuowanych
w odległości mniejszej lub równej 4m od granicy działek sąsiednich
i w odległości mniejszej lub równej 3m od granicy działek sąsiednich
dla obiektów budowlanych ustalonych w terenie na podstawie decyzji scaleniowej

- - - - linie rozgraniczające tereny o ustalonym w planie przeznaczeniu i zasadach zagospodarowania

——— nieprzekraczalna linia zabudowy

POTWIERDZAM ORGINALNOŚĆ MAPY DO CELÓW PROJEKTOWYCH